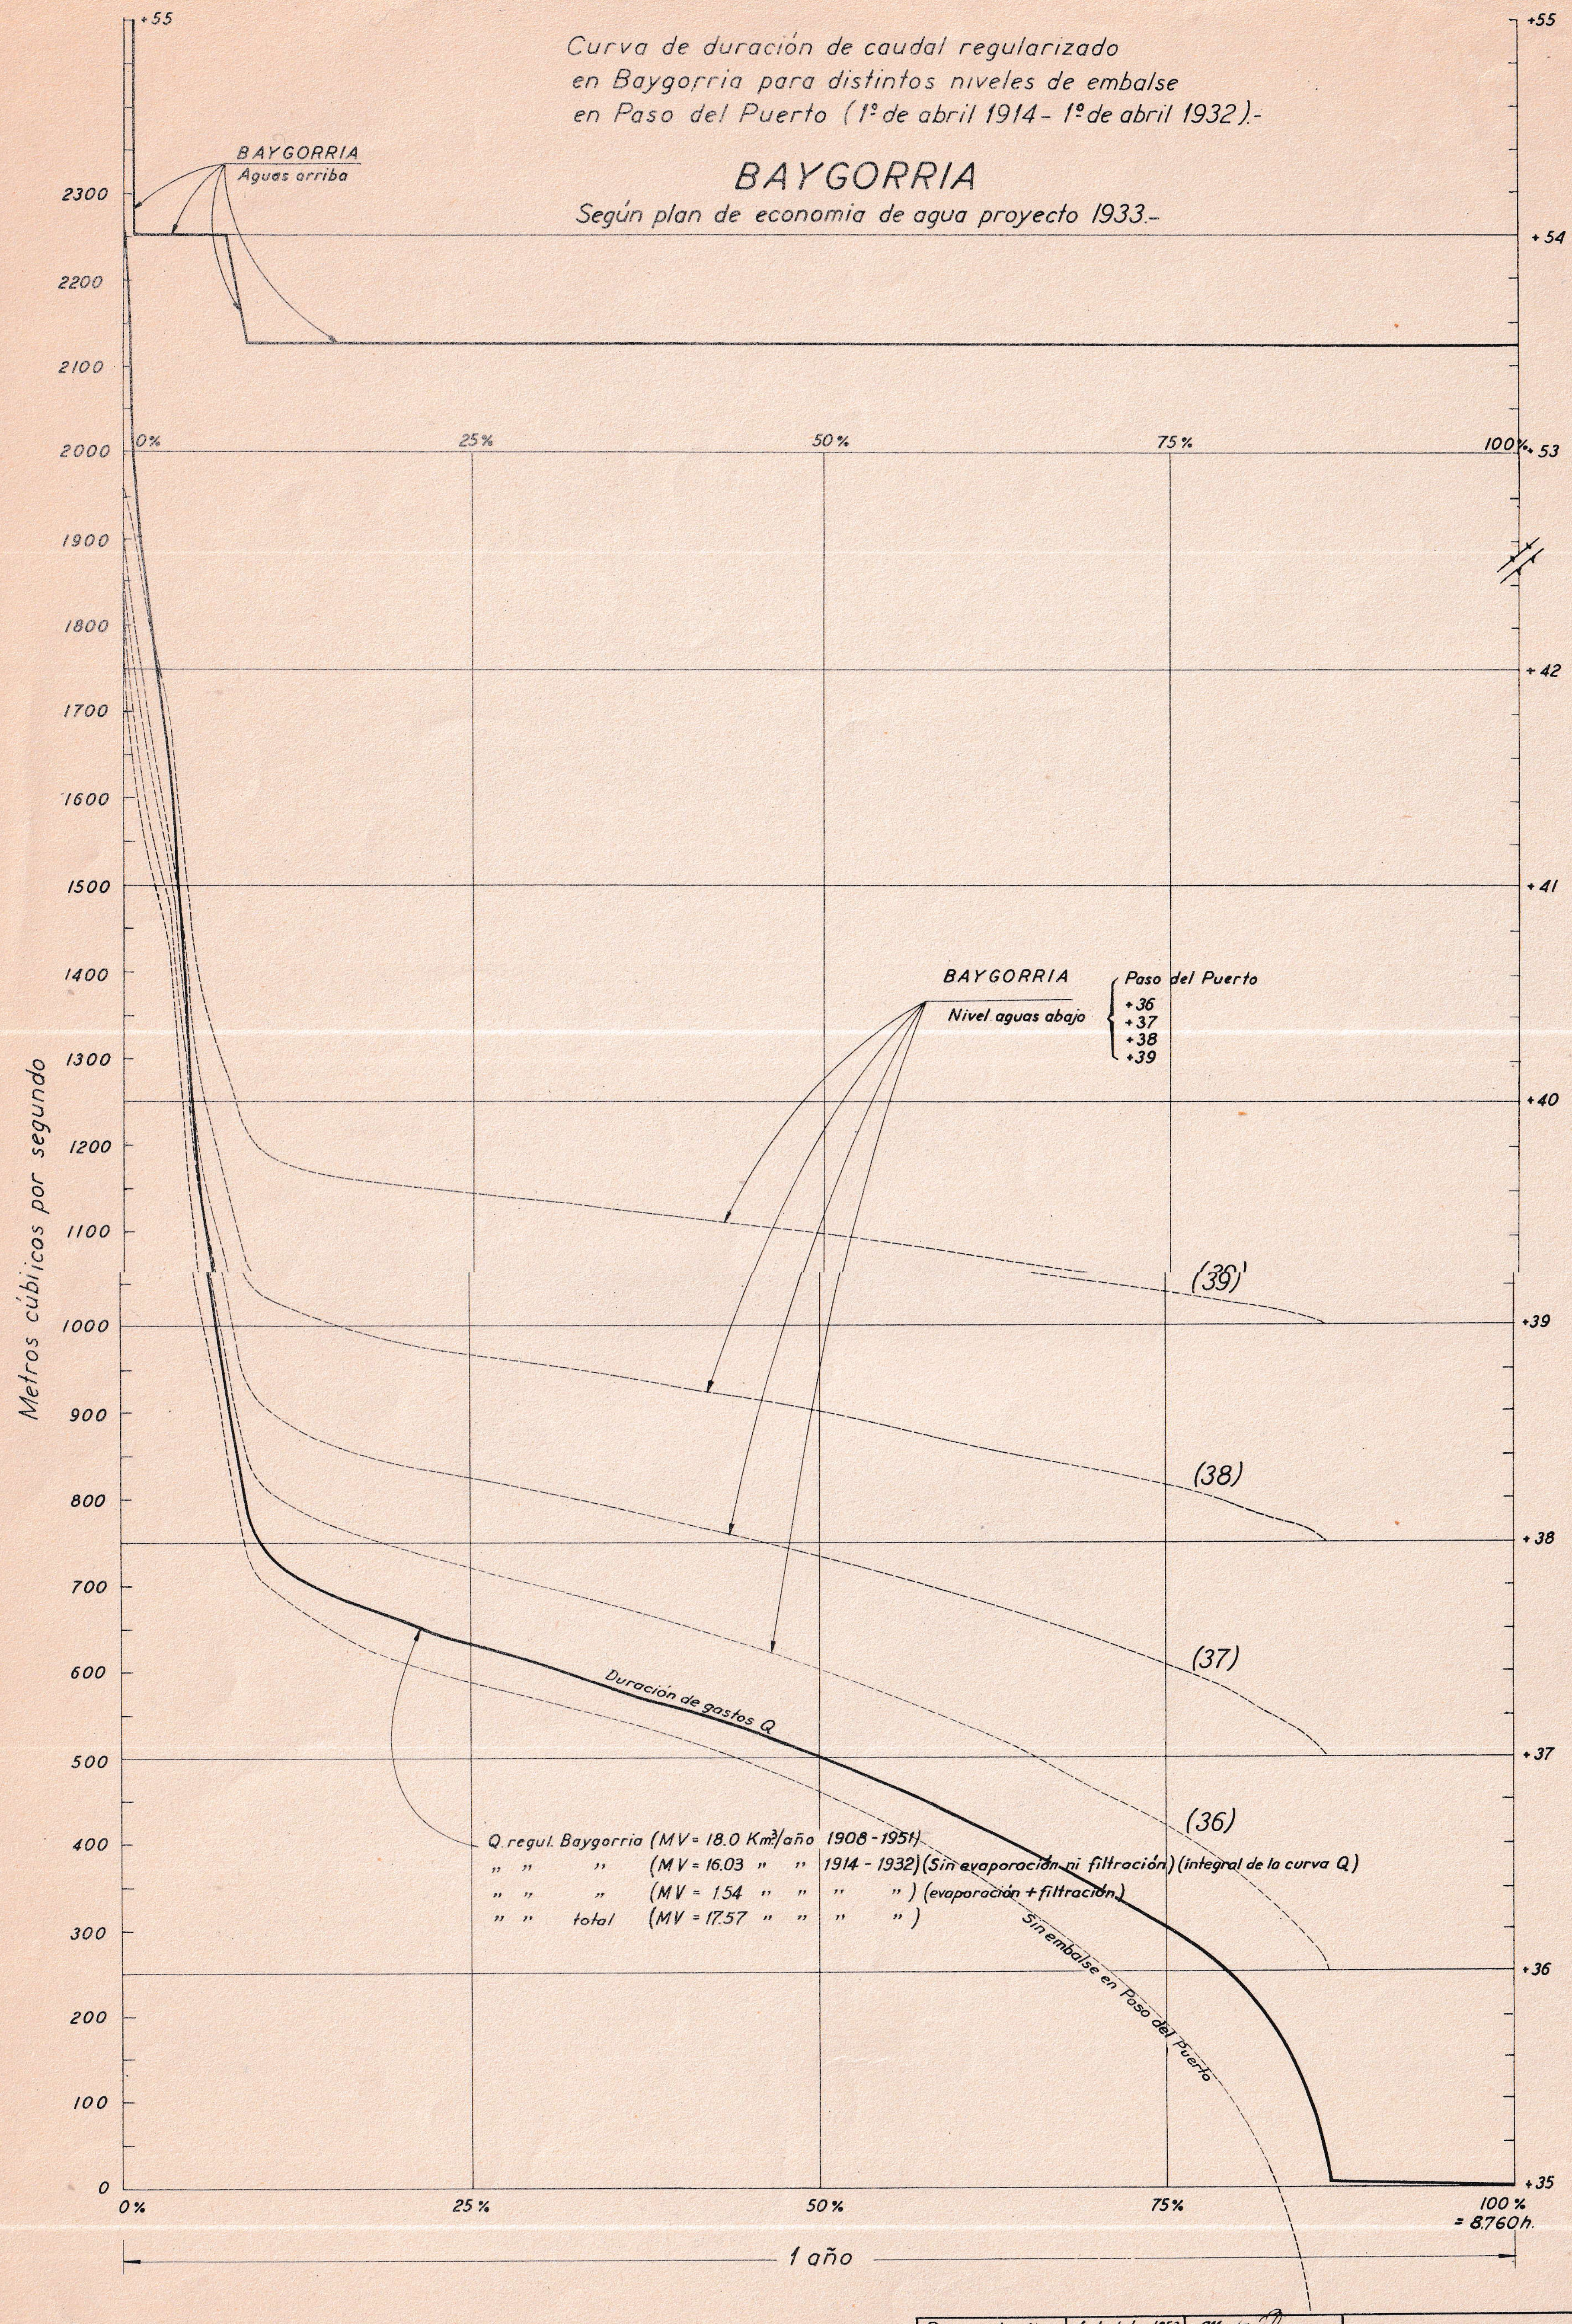

Proyectado:	4 de Julio 1952	[signature]
Dibujado:	7 de Julio 1952	Carlos A. Bettoni
		Ing. Consultor:

U.T.E. OBRAS HIDROELECTRICAS

Nº 5366